



**СОГЛАСОВАНО**

Главный специалист Комитета по транспорту,  
организации дорожного движения и развитию  
улично-дорожной сети  
Администрации города Екатеринбурга

Г.В. Гордон

12.02.18

*Схема организации дорожного движения при производстве работ  
на ул. С. Ковалевской в районе дома №4 с 16.07.18 по 25.08.2018*

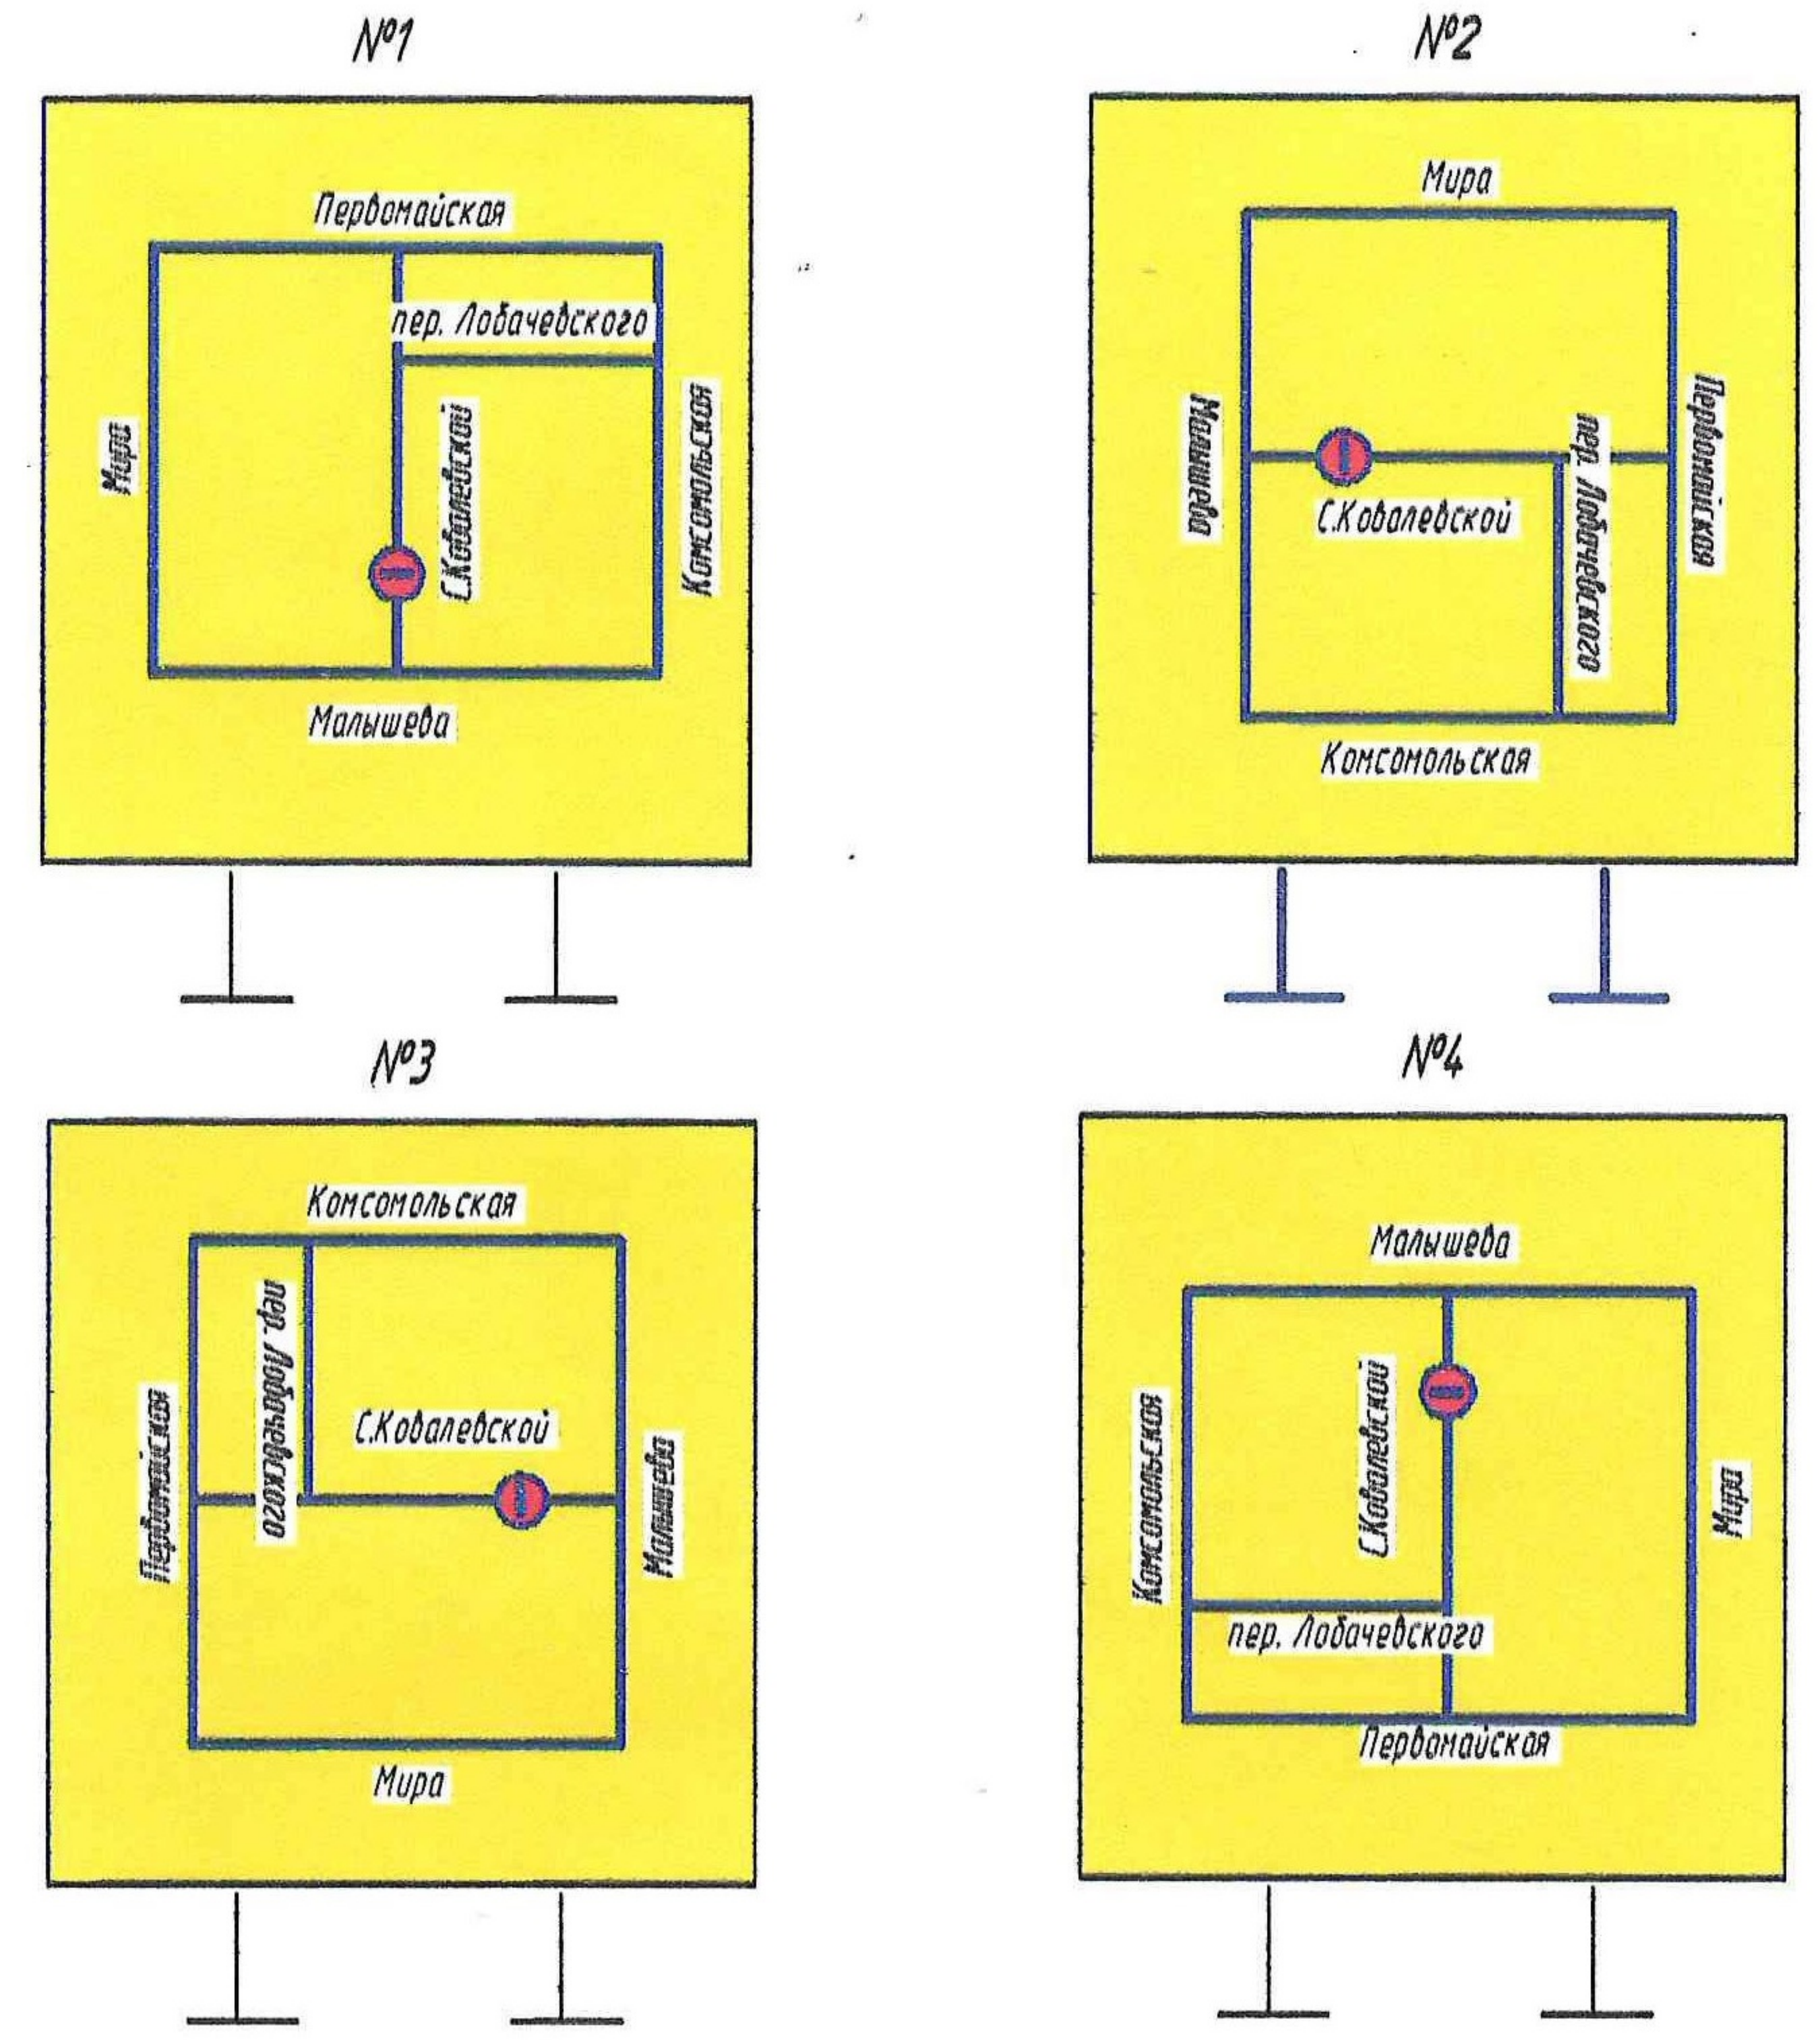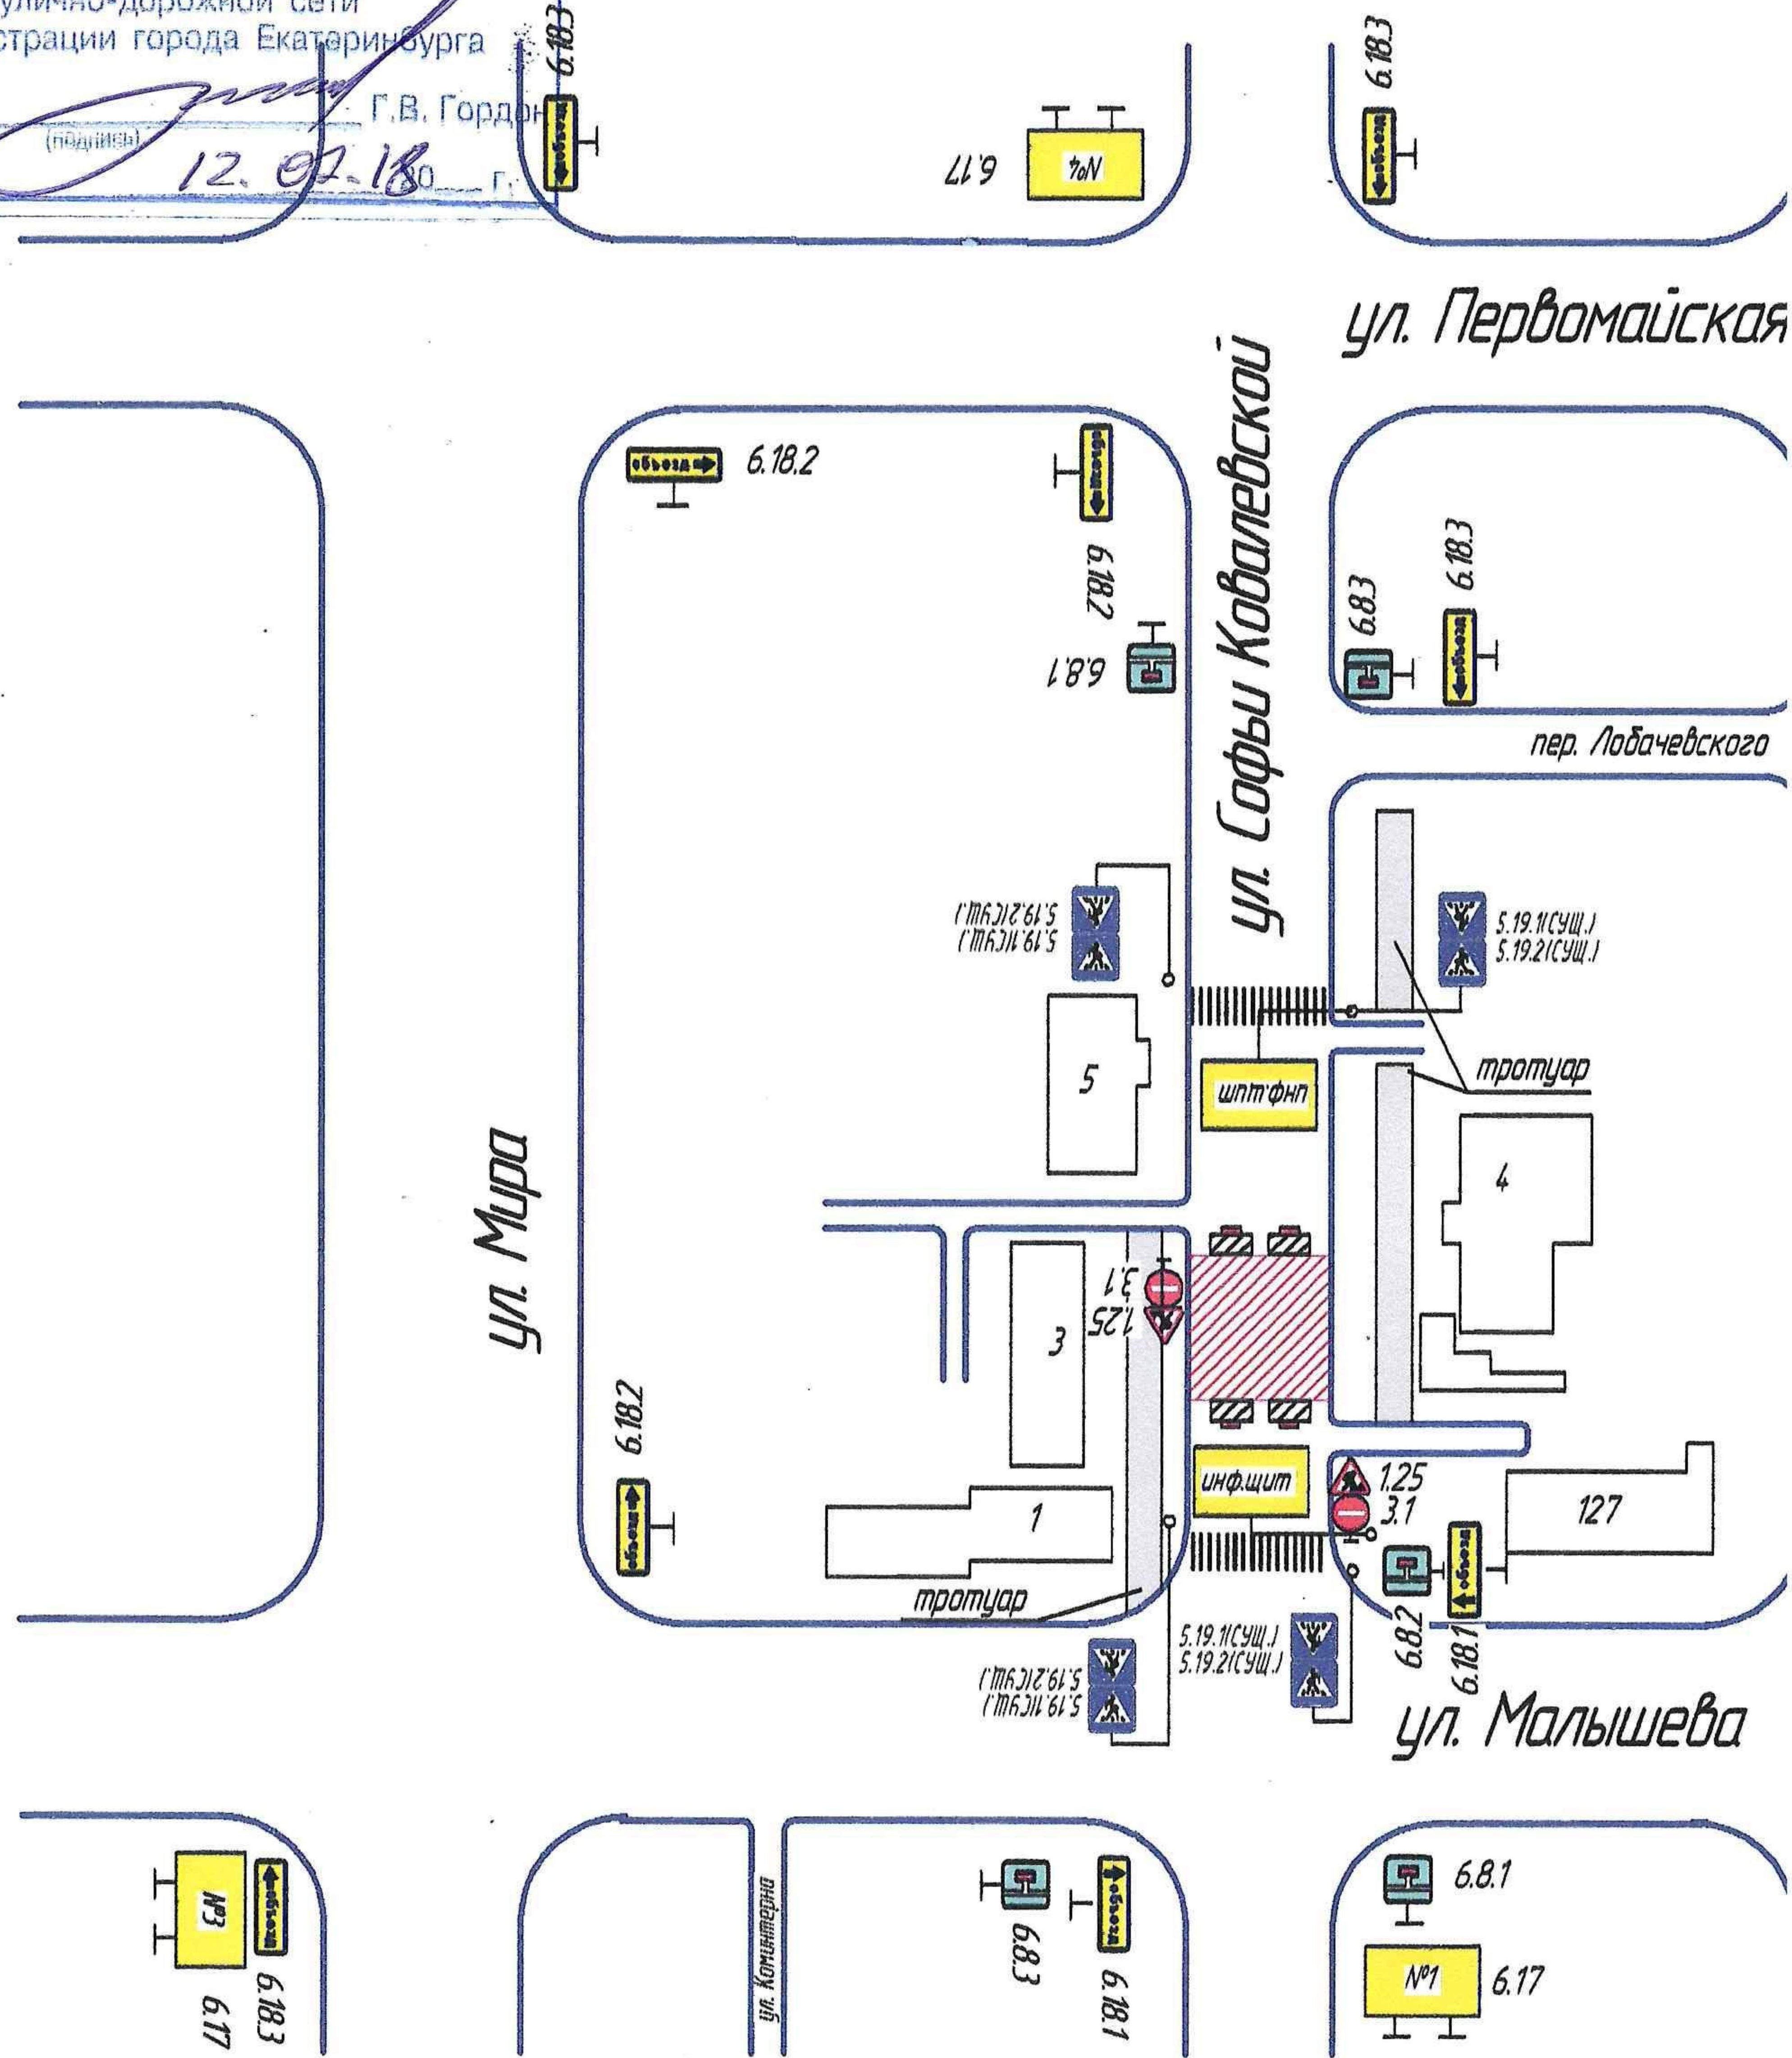

**ИНФ. ЩИТ**

Внимание пешеходы!  
Ведутся дорожные работы  
Просим перейти на другую сторону дороги

*Дорожные знаки установить по ГОСТ 52289-2014  
на желтом фоне.*

Согласовано

|              |  |
|--------------|--|
| Взам. инв. № |  |
| Подп. и дата |  |
| Инв. № подл. |  |

|         |        |             |       |       |
|---------|--------|-------------|-------|-------|
| Изм.    | Кол.ч. | Лист № док. | Подп. | Дата  |
| Разраб. |        | Лыжина      |       | 05.18 |
| Проб.   |        | Антропова   |       | 05.18 |
|         |        |             |       |       |
| ГИП     |        | Голованов   |       | 05.18 |

|  |        |        |
|--|--------|--------|
| Схема организации дорожного движения на время<br>производства ремонтных работ на теплосетях ЭПК УрФУ |        |        |
| ул. С. Ковалевской в районе дома №4  | Стадия | Лист   |
|  |        | Листов |
| ЕМУП "СМЭП Екатеринбург"   |        |        |